

KRONOS HOMES

PANORAMA

www.kronospanorama.com


PORTAL 8 - PLANTA BAJA - TIPO B



Superficies Aproximadas:

	Sup. de Proyecto	Decreto 218/2005
Superficie Útil Interior	70,4 m ²	
Superficie de Terraza	20,8 m ²	
Total Superficie Útil (Incluye útil interior y útil de terrazas)	91,2 m ²	77,4 m ²
Total Superficie Construida (Incluye construida interior, de terrazas y zona común proporcional)	123,2 m ²	109,4 m ²

Nota: La superficie útil según Decreto 218/2005 se define como la superficie del suelo interior de la vivienda y el 50% de espacios exteriores privados (limitándose al 10% de la útil interior).

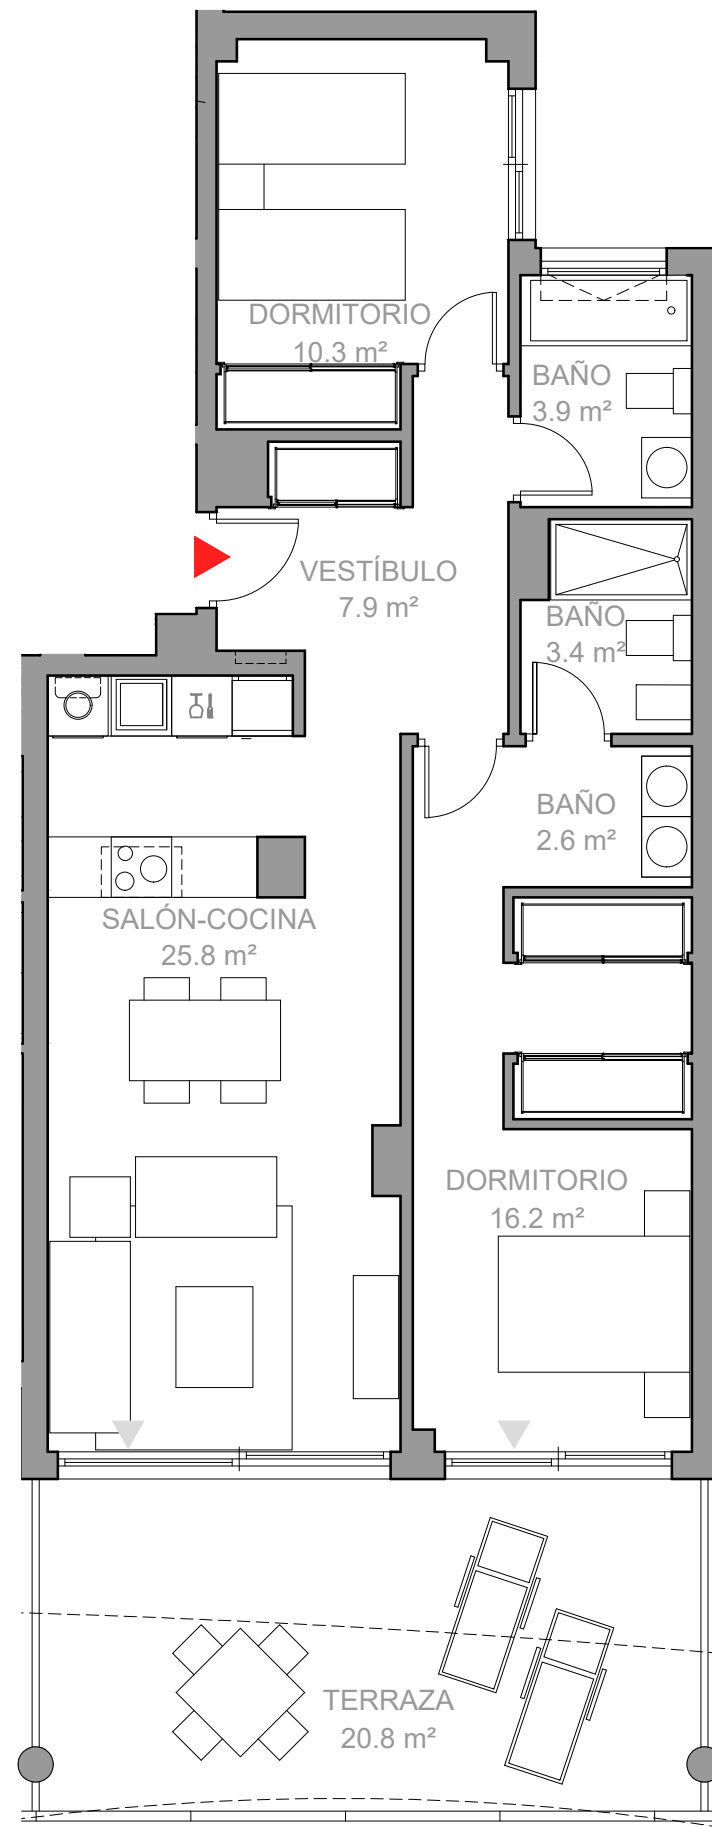

ESCALA GRÁFICA

